



Voorgevel




Rechter zijgevel



Achtergevel



Linker zijgevel

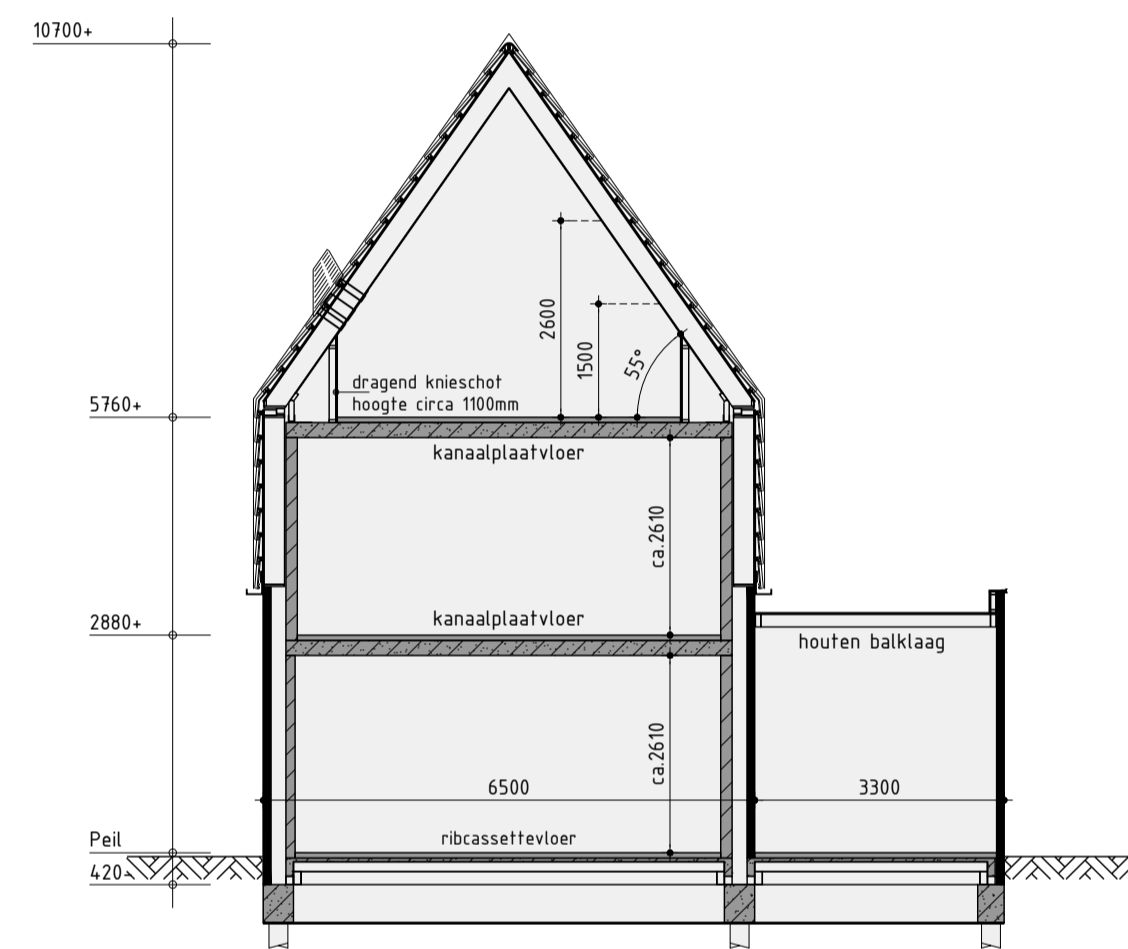

Principe doorsnede A-A

Kleurenschema


Onderdelen	Materialen	Kleur
Gevels	Baksteen	Geel gemleerd
Gevelbekleding	Vezelcement planken wood	Atlasbruin
Dak	Vlakke dakpan (tegelverband)	Matzwart engobe
Raandorpels	Aluminium	Beigegrijs
Kozijnen	Hardhout	Beigegrijs
Kozijnkaders	Zink	Geprepatineerd titaanzink in Noir (o.g.)
Draaiende delen	Hardhout	Beigegrijs
Voordeur	Samengesteld	Beigegrijs
Sfalen kanteldeur	Verzinkt staal	Beigegrijs
Dakrandafwerking platdak	Aluminium trim	Zwartgrijs
Goten	Zinken bakgoot	Geprepatineerd titaanzink in Noir (o.g.)
Dakrandafwerking kap	Zink	Geprepatineerd titaanzink in Noir (o.g.)
Hemelwaterafvoer	Zink	Geprepatineerd titaanzink in Noir (o.g.)
Ventilatieroosters	Aluminium	Blank geanodiseerd
Veranda	Douglas	Lichtgrijs gebeist

Renvooi

	baksteen schoonwerk
	geïsoleerde achterconstructie v.z.v. HSB en gevelbekleding
	geïsoleerde achterconstructie v.z.v. HSB en dakpannen
	kalkzandsteen vuilwerk
	kalkzandsteen ankerloze woningscheidende spouwmuur
	lichte scheidingwand gipsblokken standaard
	lichte scheidingwand gipsblokken
	houtskeletbouw


Renvooi

	plafondlichtaansluitpunt		ventilatierooster
	wandlichtaansluitpunt		ventilatierooster, brandwerend
	enkele schakelaar		ventilatierooster, schuifdeur
	dubbele schakelaar		wand afzuigventiel mechanische ventilatie
	wissel schakelaar		plafond afzuigventiel mechanische ventilatie
	enkele wandcontactdoos geaard		plafond afzuigventiel pijpventilator
	dubbele wandcontactdoos geaard		dakdoorvoer t.b.v. ventilatie
	onbedrade leiding		warmtepomp binnen-unit (plaats en afmeting indicatief)
	Verzakte leiding		warmtepomp buiten-unit (plaats en afmeting indicatief)
	thermostaat		geluïdwerende omkasting t.b.v. buiten-unit warmtepomp
	buitenkraan		(plaats, afmeting en uitvoering indicatief weergegeven)
	rookmelder		verdeelunit t.b.v. vloerverwarming
	opstelplaats voor wasautomaat		v.z.v. geëmailleerde beglazing
	opstelplaats voor wasdroger		v.z.v. matte/ondoorzichtige beglazing
	elektrische radiator (plaats en afmeting indicatief)		pv-panels (afmeting, aantal en ligging indicatief)
	bedrukker		luik
	bet		geïsoleerde vloerluik
	mechanische ventilatie-unit		

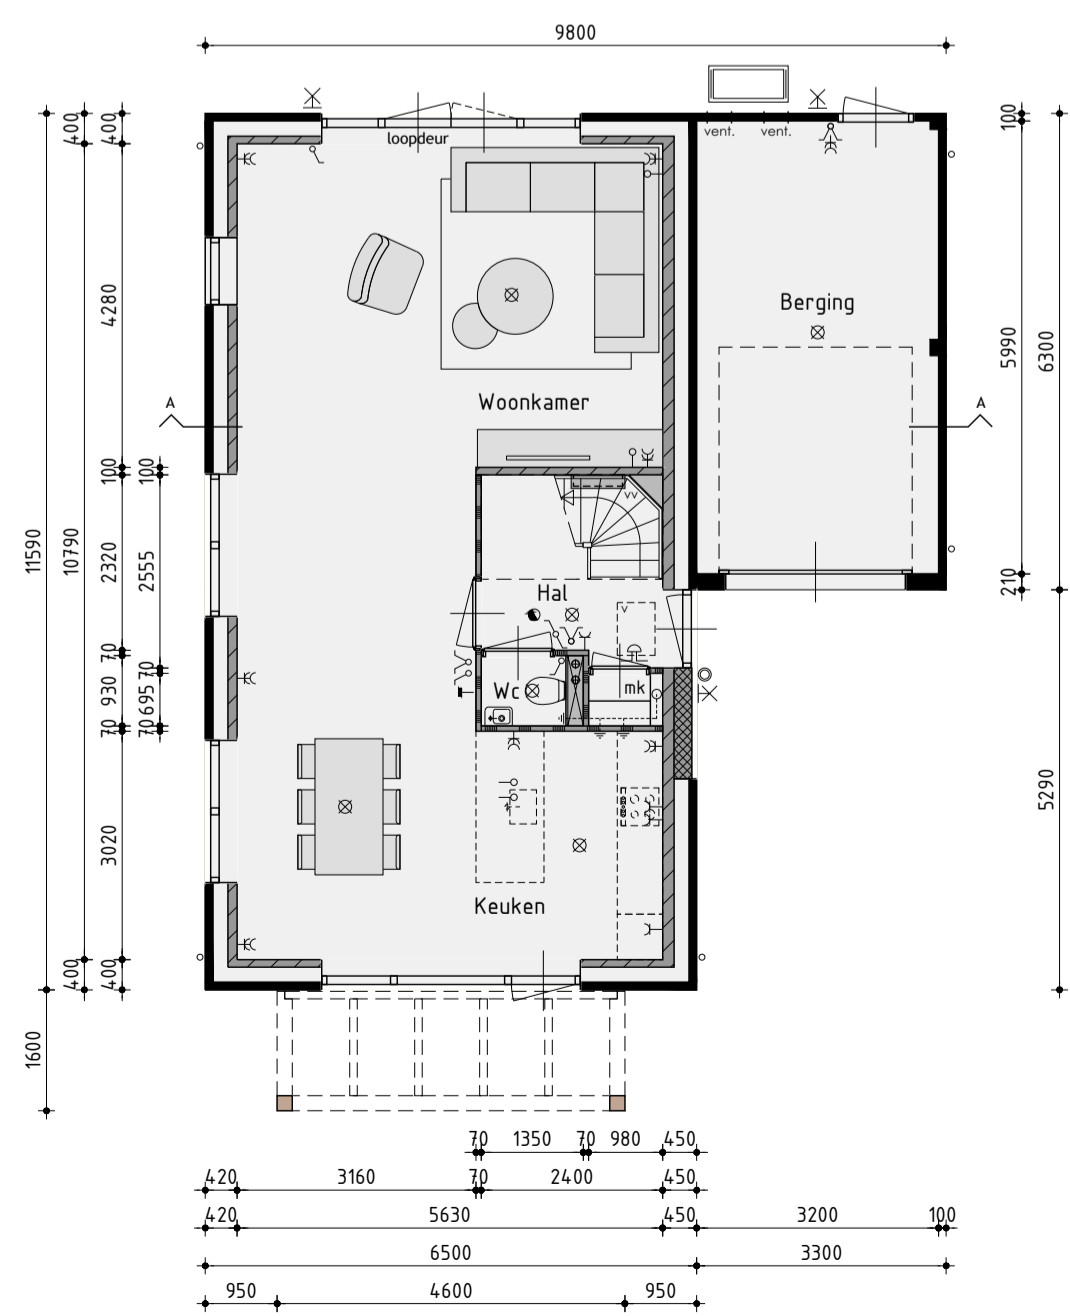


Begane grond

v.z.v. vloerverwarming exclusief berging

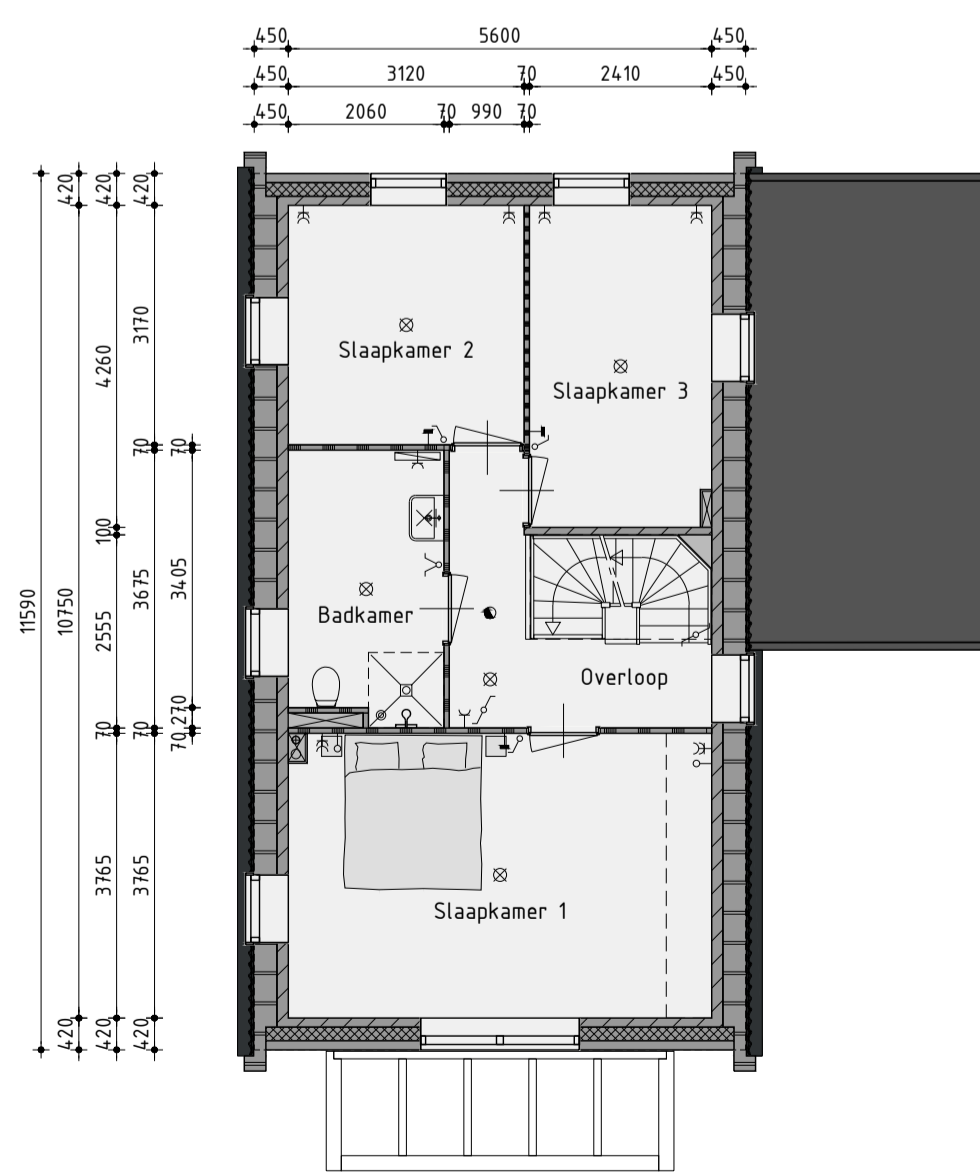

1ste Verdieping

v.z.v. vloerverwarming

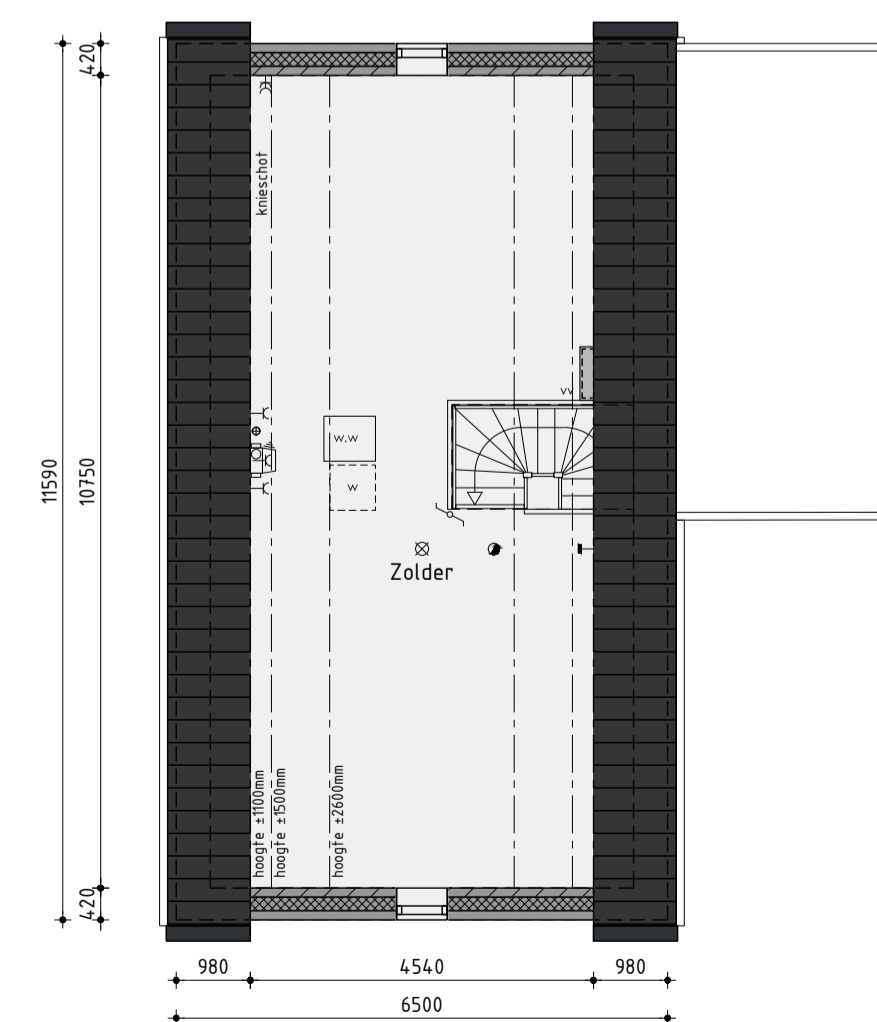

2de Verdieping

v.z.v. vloerverwarming

Ontwikkeling: **bpd** Amsterdam
 Realisatie en copersbegeleiding: **KUIN bv**
 De Tocht 5
 1611 HT Bovenkarspel
 (0228) 51 13 13
 info@kuinbv.nl

Ontwerp:
JUST ARCHITECTS

Bouwnummer 1
 Type F

Plan: Waterweide, eiland 1 te Grootebroek
 Gemeente Stede Broec
 Werknummer: 23301 Datum 1: 04-03-2023 Datum 7:
 Formaat: A1 Datum 2: 24-04-2023 Datum 8:
 Schaal: 1:100 Datum 3: 28-04-2023 Datum 9:
 Getekend: Roy Zwagemaker Datum 4: 08-05-2023 Datum 10:
 Datum 5: 12-06-2023 Datum 11:
 Datum 6: Datum 12:
 Bladnummer V-05.1