



Voorgevel




Rechter zijgevel



Achtergevel



Linker zijgevel

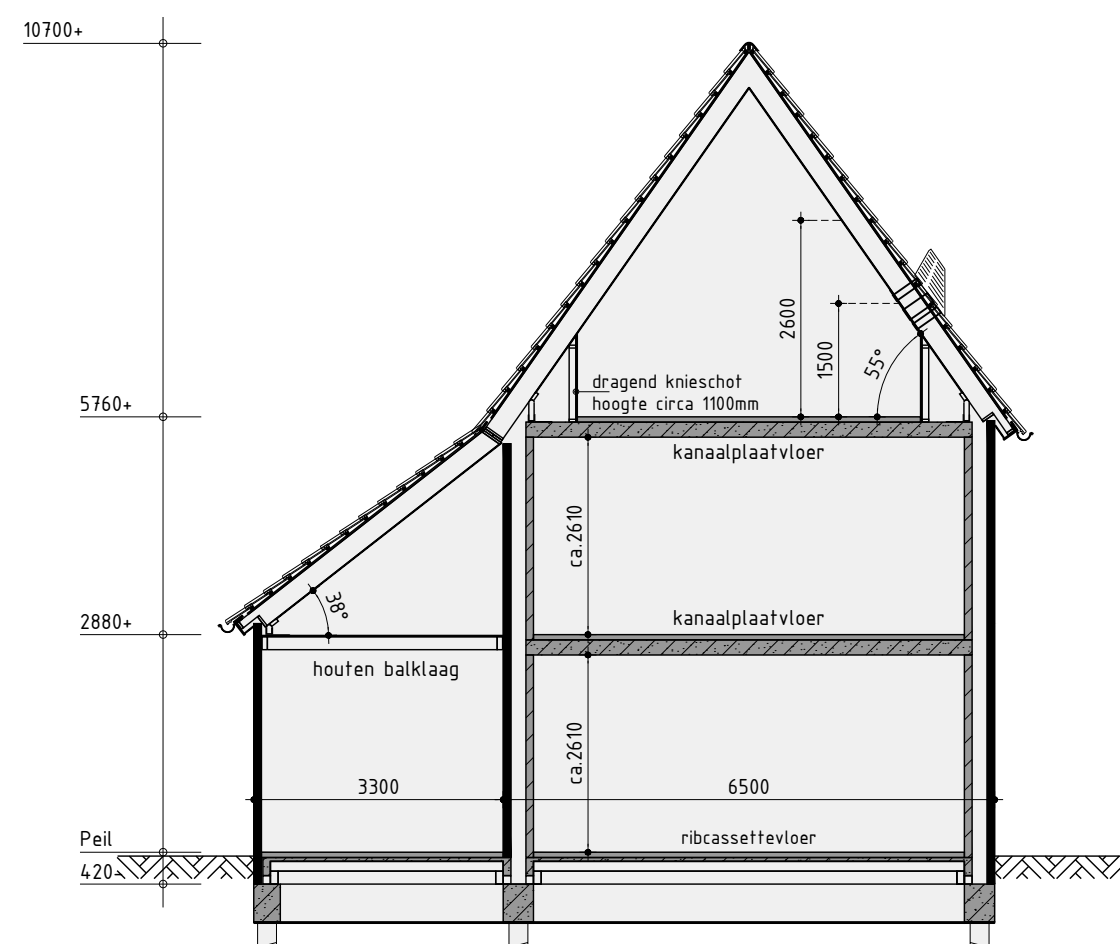

Principe doorsnede A-A

Kleurenschema


Onderdelen	Materialen	Kleur
Gevels	Baksteen	Geel gemêleerd
Gevelaccent	Baksteen, verticaal gemetseld	Geel gemêleerd
Gevelbekleding	Vezelcement planken wood	Atlasbruin
Dak	Vlakke dakpan (regelverband)	Rood engobe
Raamdorpels	Aluminium	Beigegrijs
Kozijnen	Hardhout	Beigegrijs
Draaiende delen	Hardhout	Beigegrijs
Voordeur	Samengesteld	Beigegrijs
Stalen kanteldeur	Verzinkt staal	Beigegrijs
Boedelen	Hout	Bruingrijs
Dakoverstek	Garaanplex	Bruingrijs
Hakwerk Frans balkon	Verzinkt stalen lamellen	Beigegrijs
Goten	Zinken mastspoot	Gepregatineerd titaanzink in Nova (o.g.)
Hemelwaterafvoer	Zink	Gepregatineerd titaanzink in Nova (o.g.)
Ventilatieroosters	Aluminium	Blank geanodiseerd
Veranda	Douglas	Lichtgrijs gebeitst

Renvooi

- baksteen schoonwerk
- geïsoleerde achterconstructie v.z.v. HSB en gevelbekleding
- geïsoleerde achterconstructie v.z.v. HSB en dakpannen
- kalkzandsteen vollwerk
- kalkzandsteen ankerloze woningscheidende spouwmuur
- lichte scheidingswand gipsblokken standaard
- lichte scheidingswand gipsblokken
- houtskeletbouw


Renvooi

- plafondlichtaansluitpunt
- wandlichtaansluitpunt
- enkele schakelaar
- dubbele schakelaar
- wissel schakelaar
- enkele wandcontactdoos geaard
- dubbele wandcontactdoos geaard
- onbedrade leiding
- bedrade leiding
- thermostaat
- buitenkraan
- rookmelder
- opstelplaats voor wasafwasmiddel
- opstelplaats voor wasdroger
- elektrische radiator (plaats en afmeting indicatief)
- belddrukker
- bel
- mechanische ventilatie-unit
- ventilatierooster
- ventilatierooster, brandwerend
- ventilatierooster, schuifdeur
- wand afzuigventiel mechanische ventilatie
- plafond afzuigventiel mechanische ventilatie
- plafond afzuigventiel mechanische ventilatie
- dakdoorvoer t.b.v. ventilatie
- warmtepomp binnen-unit (plaats en afmeting indicatief)
- warmtepomp buiten-unit (plaats en afmeting indicatief)
- geluidwerende omkasting t.b.v. buiten-unit warmtepomp (plaats, afmeting en uitvoering indicatief weergegeven)
- verdelunit t.b.v. vloerverwarming
- v.z.v. geëmailleerde beglazing
- v.z.v. matje/ondoorzichtige beglazing
- pv-panelen (afmeting, aantal en ligging indicatief)
- luik
- geïsoleerde vloerluis

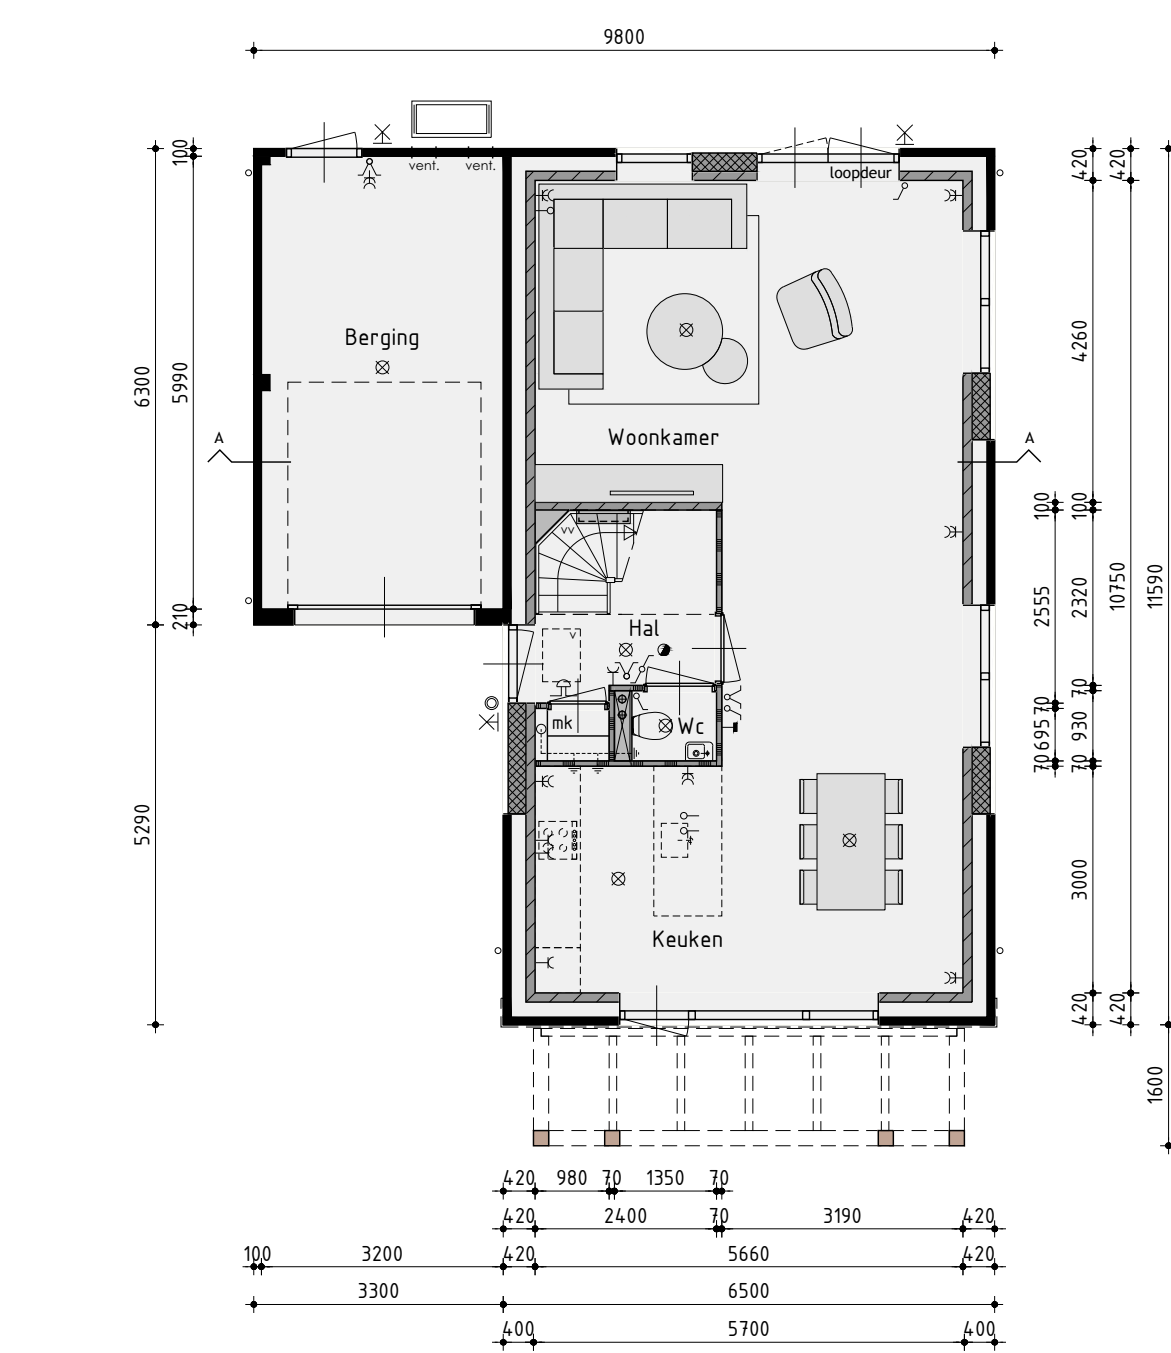


Begane grond

v.z.v. vloerverwarming exclusief berging

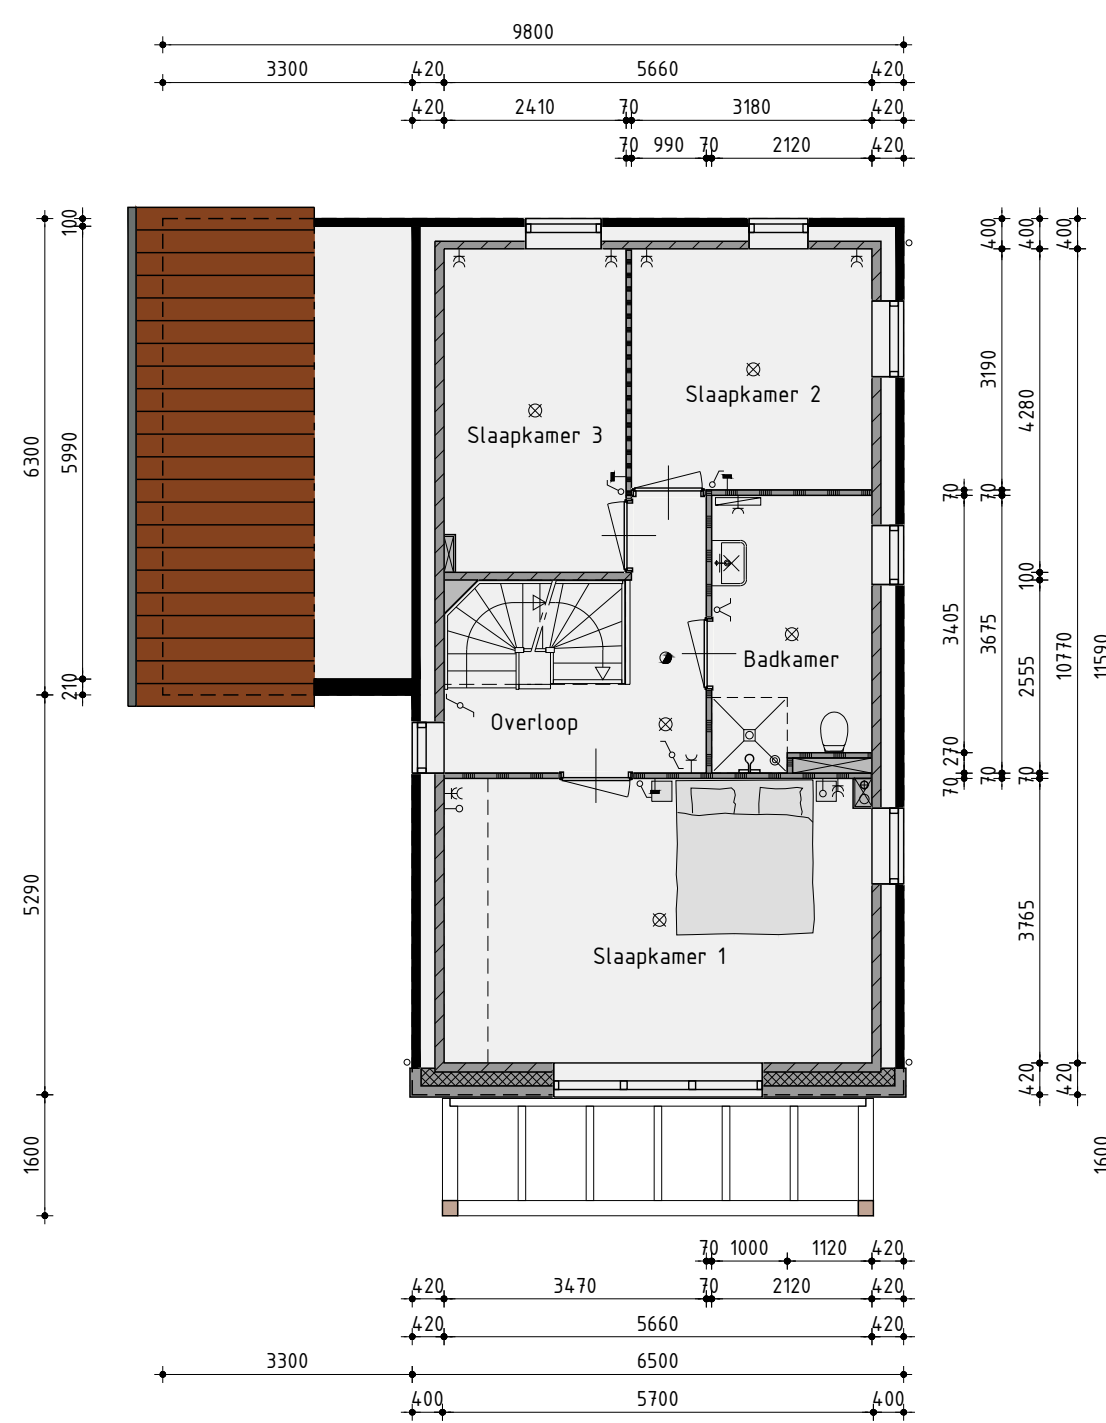

1ste Verdieping

v.z.v. vloerverwarming

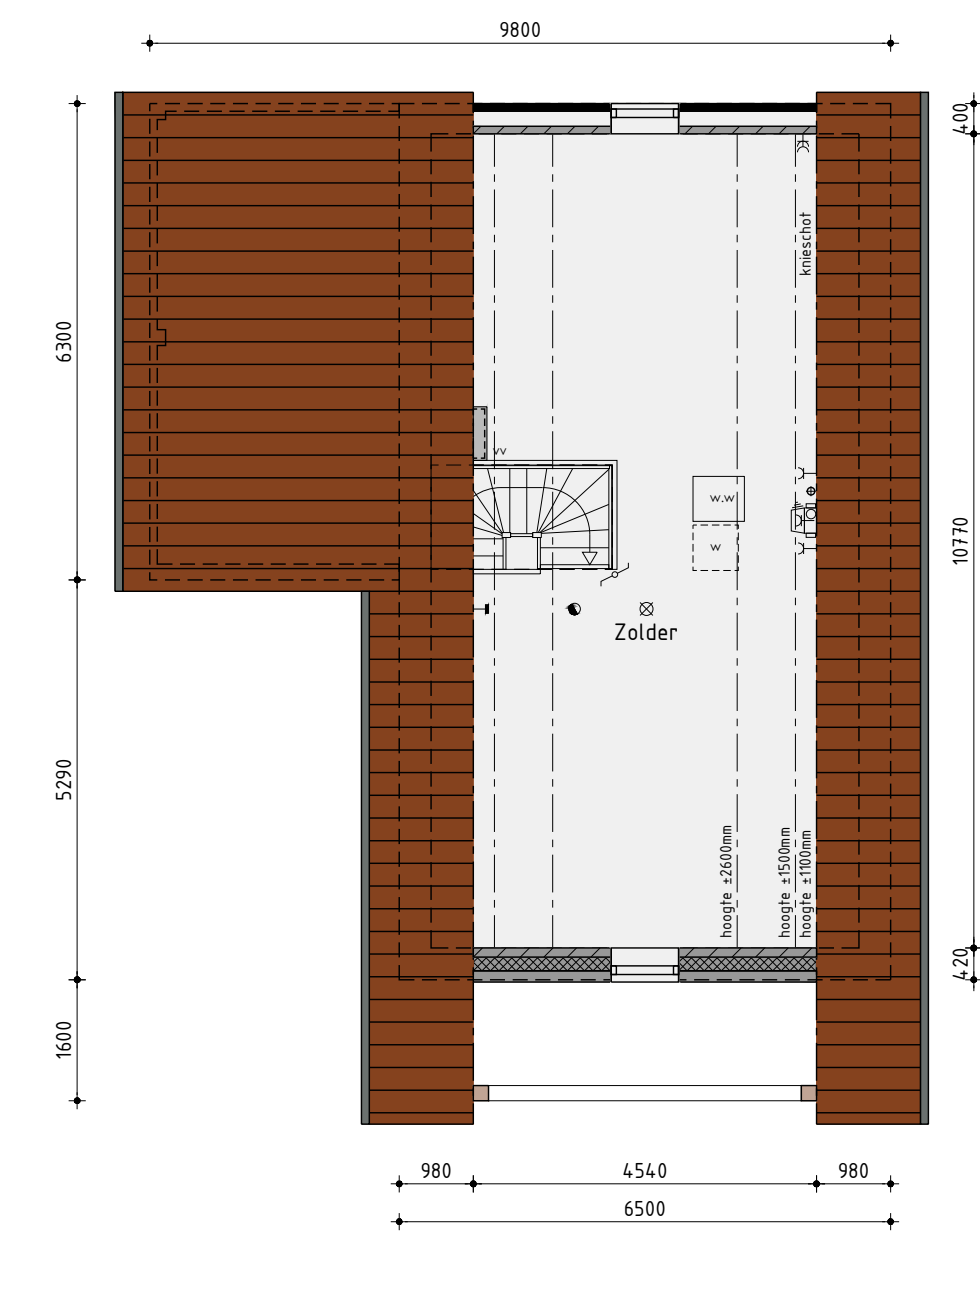

2de Verdieping

v.z.v. vloerverwarming

Ontwikkeling: **bpd** Amsterdam
 Realisatie en copersbegeleiding: **AANNEMINGSBEDRIJF KUIN bv** De Tocht 5, 1611 HT Bovenkarspel (0228) 51 13 13, info@kuinbv.nl

Ontwerp: **JUST ARCHITECTS**

Bouwnummer 12 en 17
 Type A

Plan: Waterweide, eiland 1 te Grootebroek
 Gemeente Stede Broec

Werknummer: 23301
 Formaat: A1
 Schaal: 1:100
 Getekend: Roy Zwagemaker

Datum 1: 04-03-2023
 Datum 2: 24-04-2023
 Datum 3: 28-04-2023
 Datum 4: 08-05-2023
 Datum 5: 12-06-2023
 Datum 6:

Datum 7:
 Datum 8:
 Datum 9:
 Datum 10:
 Datum 11:
 Datum 12:

Bladnummer V-01.1