



Voorgevel




Rechter zijgevel



Achtergevel



Linker zijgevel

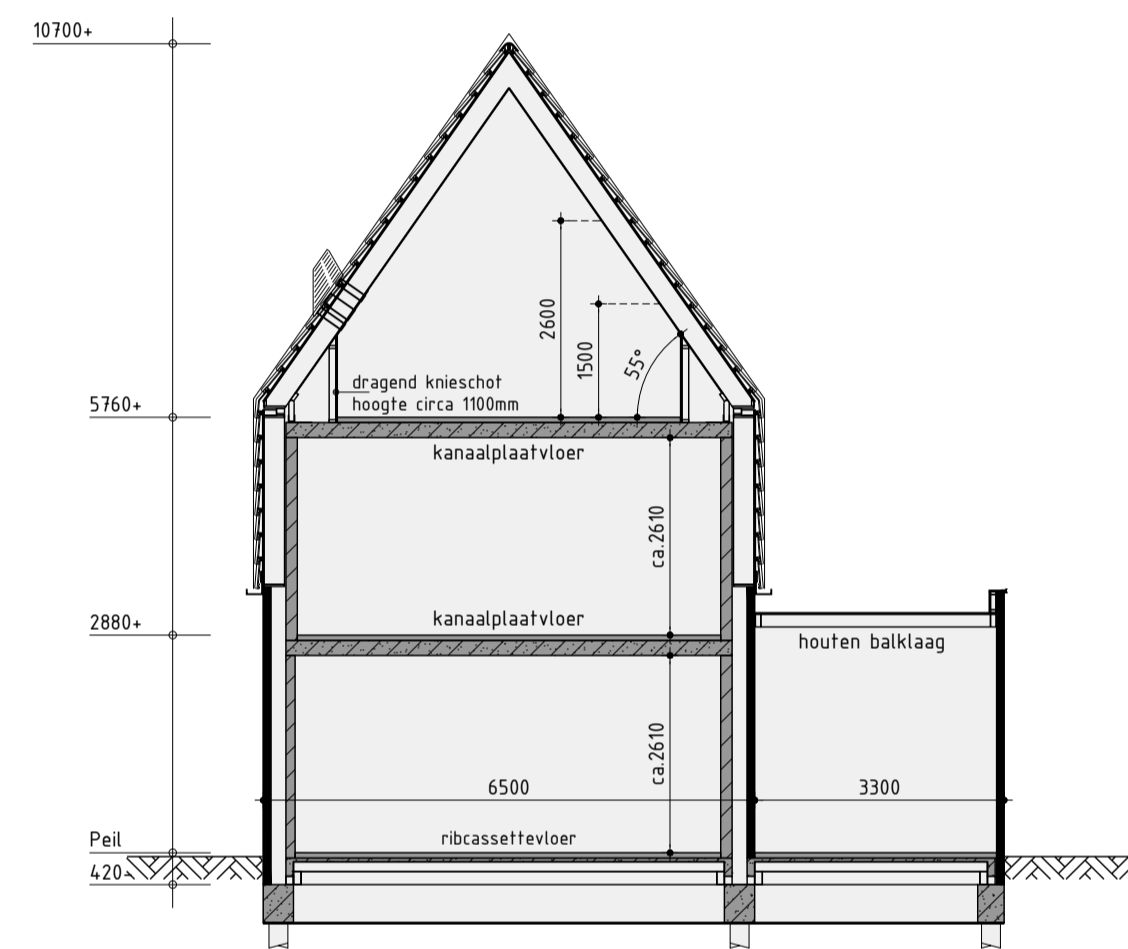

Principe doorsnede A-A

### Kleurenschema


Onderdelen	Materialen	Kleur
Gevels	Baksteen	Lichtbruin gemêleerd
Gevelbekleding	Verzelenet planken wood	Atlasbruin
Dak	Vlakke dakpan (tegelverband)	Matzwart engobe
Raandorpels	Aluminium	Beigegrijs
Kozijnen	Hardhout	Beigegrijs
Kozijnkaders	Zink	Geprepatineerd titaanzink in Noir (o.g.)
Draaiende delen	Hardhout	Beigegrijs
Voordeur	Samengesteld	Beigegrijs
Stalen kanteleer	Verzinkt staal	Beigegrijs
Dakrandafwerking platdak	Aluminium trim	Zwartgrijs
Goten	Zinken bakgoot	Geprepatineerd titaanzink in Noir (o.g.)
Dakrandafwerking kap	Zink	Geprepatineerd titaanzink in Noir (o.g.)
Hemelwaterafvoer	Zink	Geprepatineerd titaanzink in Noir (o.g.)
Ventilatieroosters	Aluminium	Blank geanodiseerd

### Renvooi


- baksteen schootwerk
- geïsoleerde achterconstructie v.z.v. HSB en gevelbekleding
- geïsoleerde achterconstructie v.z.v. HSB en dakpannen
- kalkzandsteen vuilwerk
- kalkzandsteen ankerloze woningscheidende spouwmuur
- lichte scheidingswand gipsblokken standaard
- lichte scheidingswand gipsblokken
- houtskeletbouw

### Renvooi


- plafondlichtaansluitpunt
- wandlichtaansluitpunt
- enkele schakelaar
- dubbele schakelaar
- wissel schakelaar
- enkele wandcontactdoos geaard
- dubbele wandcontactdoos geaard
- onbedrade leiding
- bedrade leiding
- thermostaat
- buitenkraan
- rookmelder
- opstelplaats voor wasautomaat
- opstelplaats voor wasdroger
- elektrische radiator (plaats en afmeting indicatief)
- bedrukker
- bel
- mechanische ventilatie-unit
- ventilatierooster
- ventilatierooster, brandwerend
- ventilatierooster, schuifdeur
- wand afzuigventiel mechanische ventilatie
- dubbele schakelaar
- plafond afzuigventiel mechanische ventilatie
- plafond afzuigventiel pijpventilator
- dakdoorvoer t.b.v. ventilatie
- warmtepomp binnen-unit (plaats en afmeting indicatief)
- warmtepomp buiten-unit (plaats en afmeting indicatief)
- geluidwerende omkasting t.b.v. buiten-unit warmtepomp (plaats, afmeting en uitvoering indicatief weergegeven)
- verdeelunit t.b.v. vloerverwarming
- v.z.v. geëmailleerde beglazing
- m
- pv
- i
- bel
- v

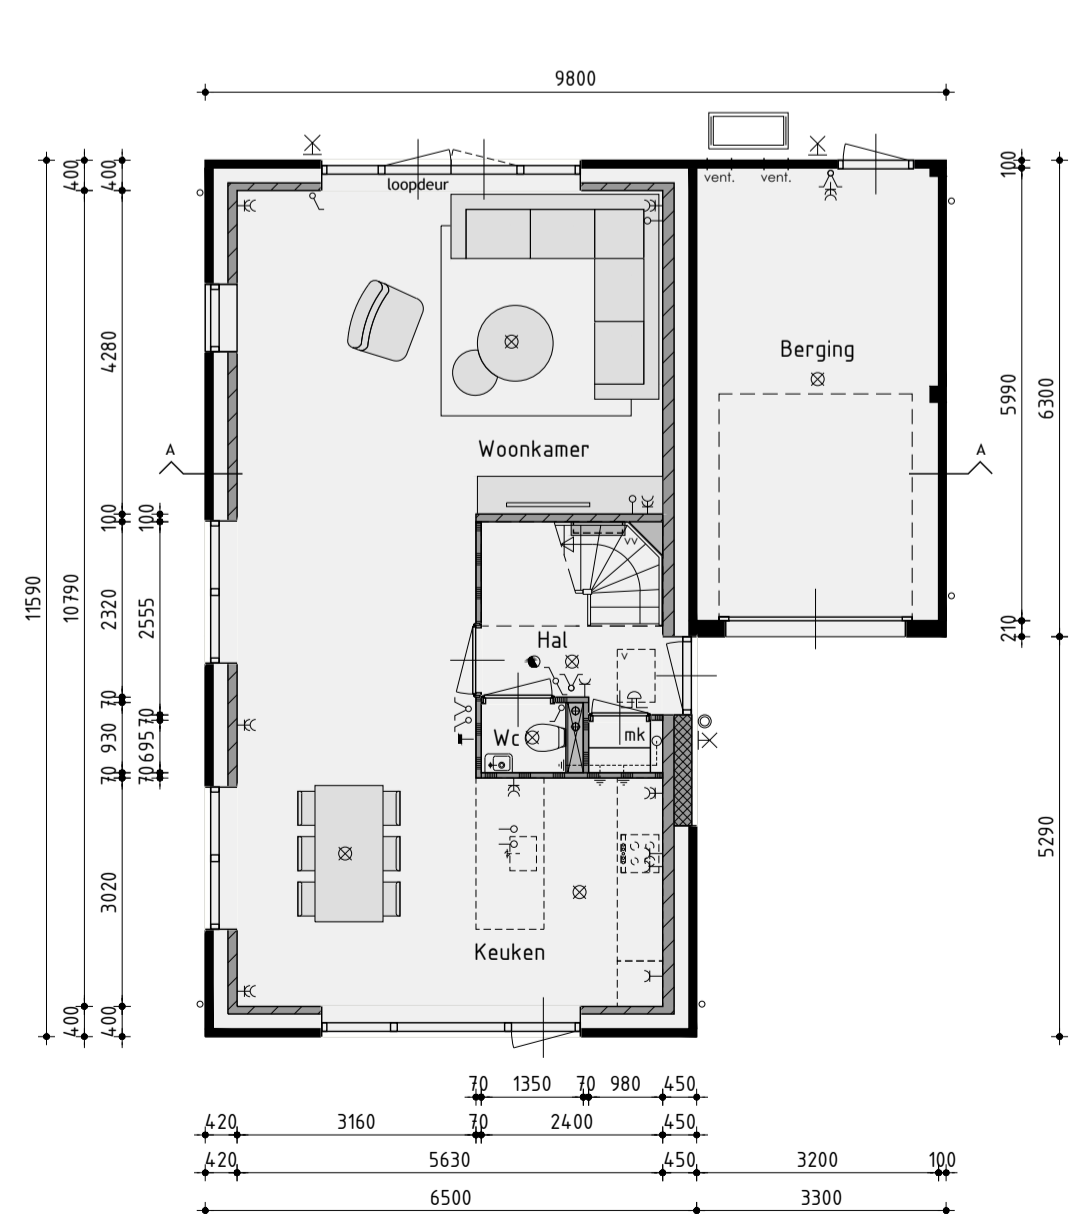

Begane grond  
v.z.v. vloerverwarming exclusief berging

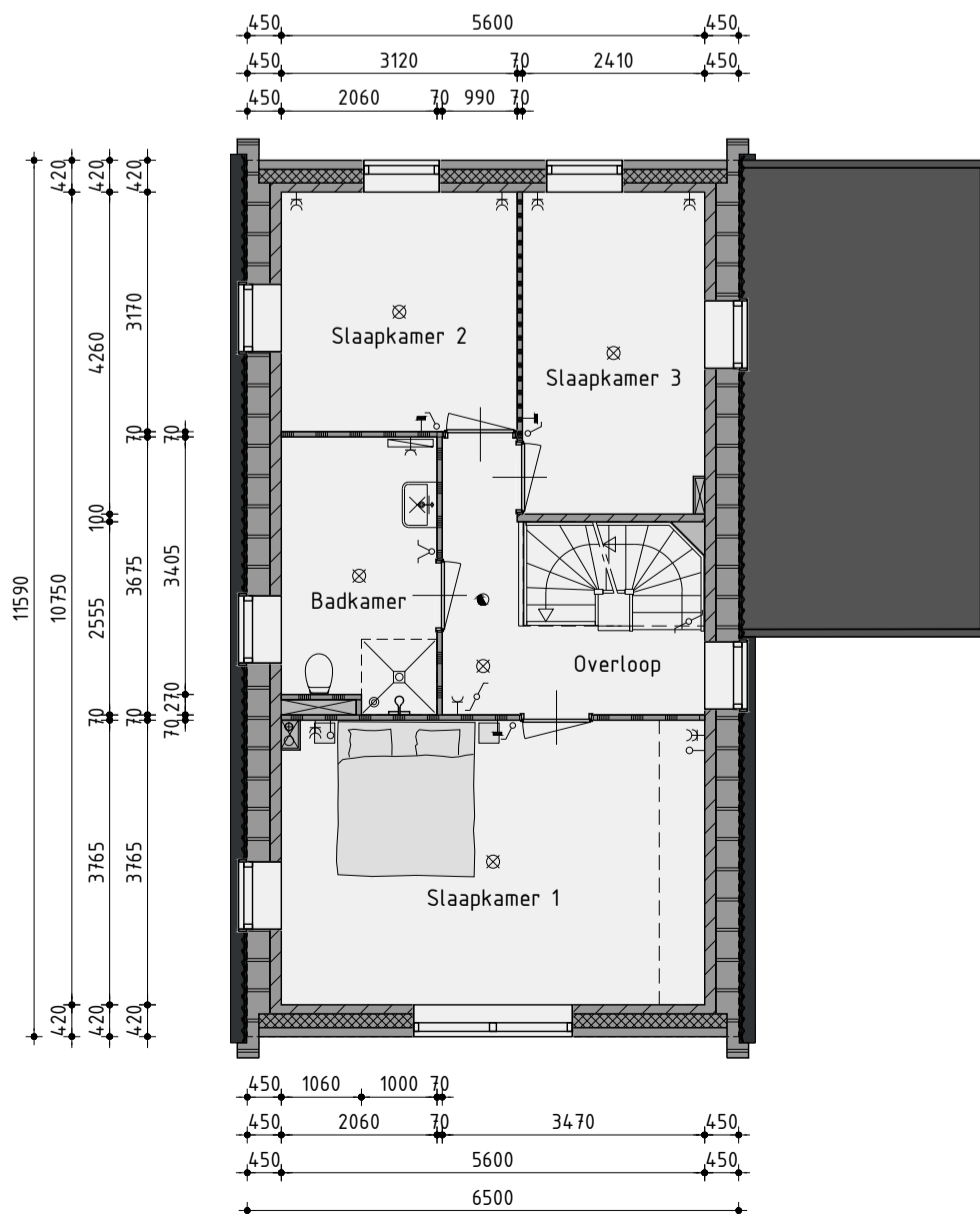

1ste Verdieping  
v.z.v. vloerverwarming

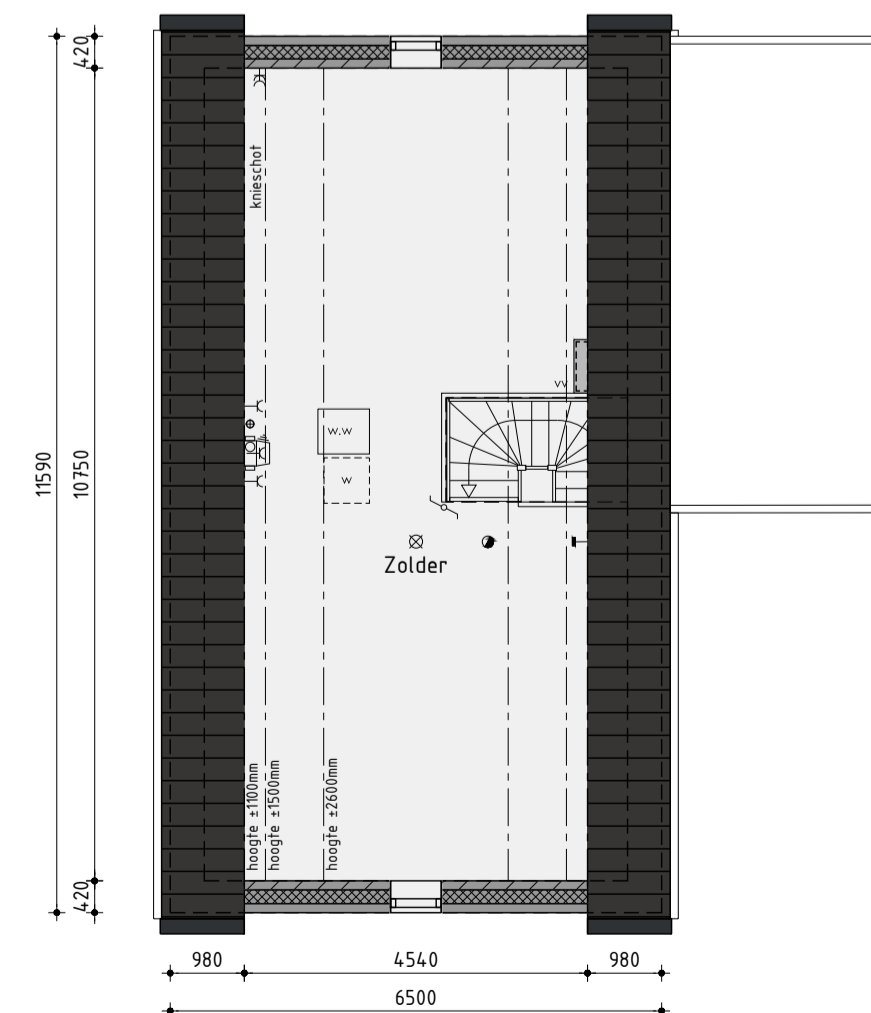

2de Verdieping  
v.z.v. vloerverwarming

Ontwikkeling: **bpd** Amsterdam  
 Realisatie en copersbegeleiding: **AANNEMINGSBEDRIJF KUIN bv** De Tocht 5 1611 HT Bovenkarspel (0228) 51 13 13 info@kuinbv.nl

Ontwerp: **JUST ARCHITECTS**

Bouwnummer 16  
Type B

Plan: Waterweide, eiland 1 te Grootebroek  
 Gemeente Stede Broec  
 Werknummer: 23301 Datum 1: 04-03-2023 Datum 7:  
 Formaat: A1 Datum 2: 24-04-2023 Datum 8:  
 Schaal: 1:100 Datum 3: 28-04-2023 Datum 9:  
 Getekend: Roy Zwagemaker Datum 4: 08-05-2023 Datum 10:  
 Datum 5: 12-06-2023 Datum 11:  
 Datum 6: Datum 12:  
 AANNEMINGSBEDRIJF **KUIN bv** Bladnummer V-03.1