


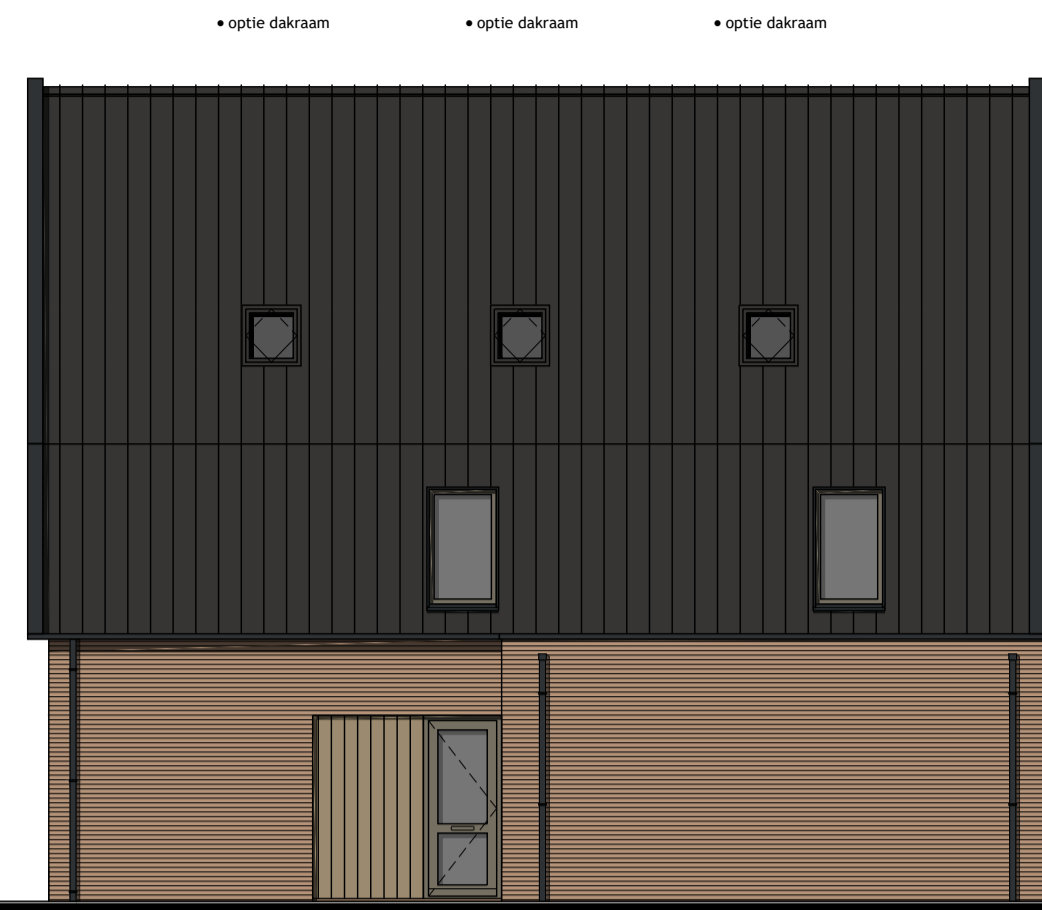

Voorgevel




Rechter zijgevel



Achtergevel



Linker zijgevel

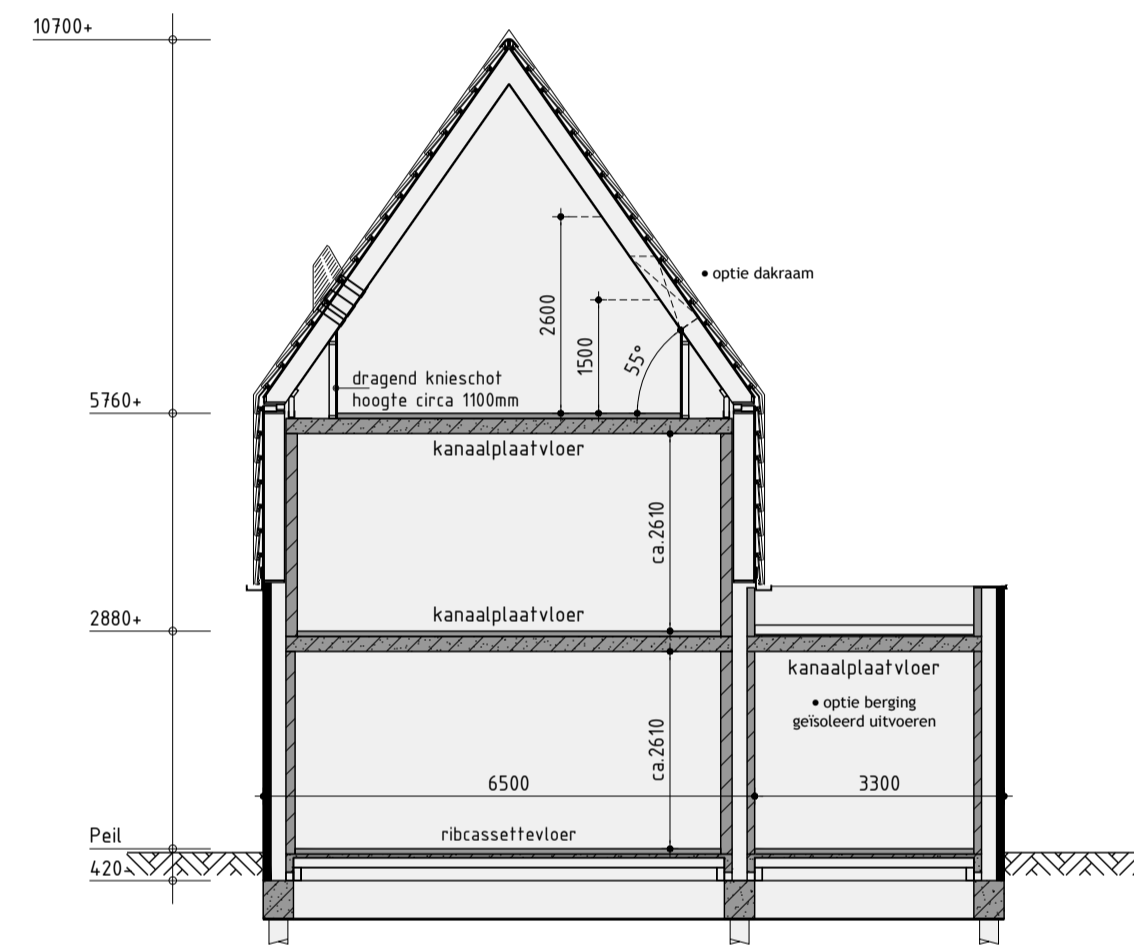

Principe doorsnede A-A

Kleurenschema


Onderdelen	Materialen	Kleur
Gevels	Baksteen	Lichtbruin gemêleerd
Gevelbekleding	Vezelcement planken wood	Atlasbruin
Dak	Vlakte dakpan (tegelverband)	Matzwart engobe
Raandorpels	Aluminium	Beigegrijs
Kozijnen	Hardhout	Beigegrijs
Kozijnkaders	Zink	Geprepolneerd hitaanzink in Noir (o.g.)
Draaiende delen	Hardhout	Beigegrijs
Voordeur	Samengesteld	Beigegrijs
Dubbele bergingsdeuren	Samengesteld	Beigegrijs
Dakrandafwerking platdak	Aluminium trim	Zwartgrijs
Goten	Zinken bakgoot	Geprepolneerd hitaanzink in Noir (o.g.)
Dakrandafwerking kap	Zink	Geprepolneerd hitaanzink in Noir (o.g.)
Hemelwaterafvoer	Zink	Geprepolneerd hitaanzink in Noir (o.g.)
Ventilatieoosters	Aluminium	Blank geanodiseerd

Renvooi


- baksteen schootwerk
- geïsoleerde achterconstructie v.z.v. HSB en gevelbekleding
- geïsoleerde achterconstructie v.z.v. HSB en dakpannen
- kalkzandsteen vuilwerk
- kalkzandsteen ankerloze woningscheidende spouwmuur
- lichte scheidingwand gipsblokken standaard
- lichte scheidingwand gipsblokken
- houtskeletbouw

Renvooi


- plafondlichtaansluitpunt
- wandlichtaansluitpunt
- enkele schakelaar
- dubbele schakelaar
- enkele wandcontactdoos geaard
- dubbele wandcontactdoos geaard
- onbedrade leiding
- bedrade leiding
- thermostaat
- buitenkraan
- roommelder
- opstelplaats voor wasautomaat
- opstelplaats voor wasdroger
- elektrische radiator (plaats en afmeting indicatief)
- bedrukker
- bel
- mechanische ventilatie-unit
- ventilatiooster
- ventilatiooster, brandwerend
- ventilatiooster, schuifdeur
- wand afzuigventiel mechanische ventilatie
- plafond afzuigventiel mechanische ventilatie
- plafond afzuigventiel pijpventilator
- dakdoorvoer t.b.v. ventilatie
- warmtepomp binnen-unit (plaats en afmeting indicatief)
- warmtepomp buiten-unit (plaats en afmeting indicatief)
- geluidwerende omkasting t.b.v. buiten-unit warmtepomp (plaats, afmeting en uitvoering indicatief weergegeven)
- verdeelunit t.b.v. vloerverwarming
- v.z.v. geëmailleerde beglazing
- v.z.v. matte/ondoorzichtige beglazing
- pv-panelen (afmeting, aantal en ligging indicatief)
- luik
- geïsoleerde vloerluc

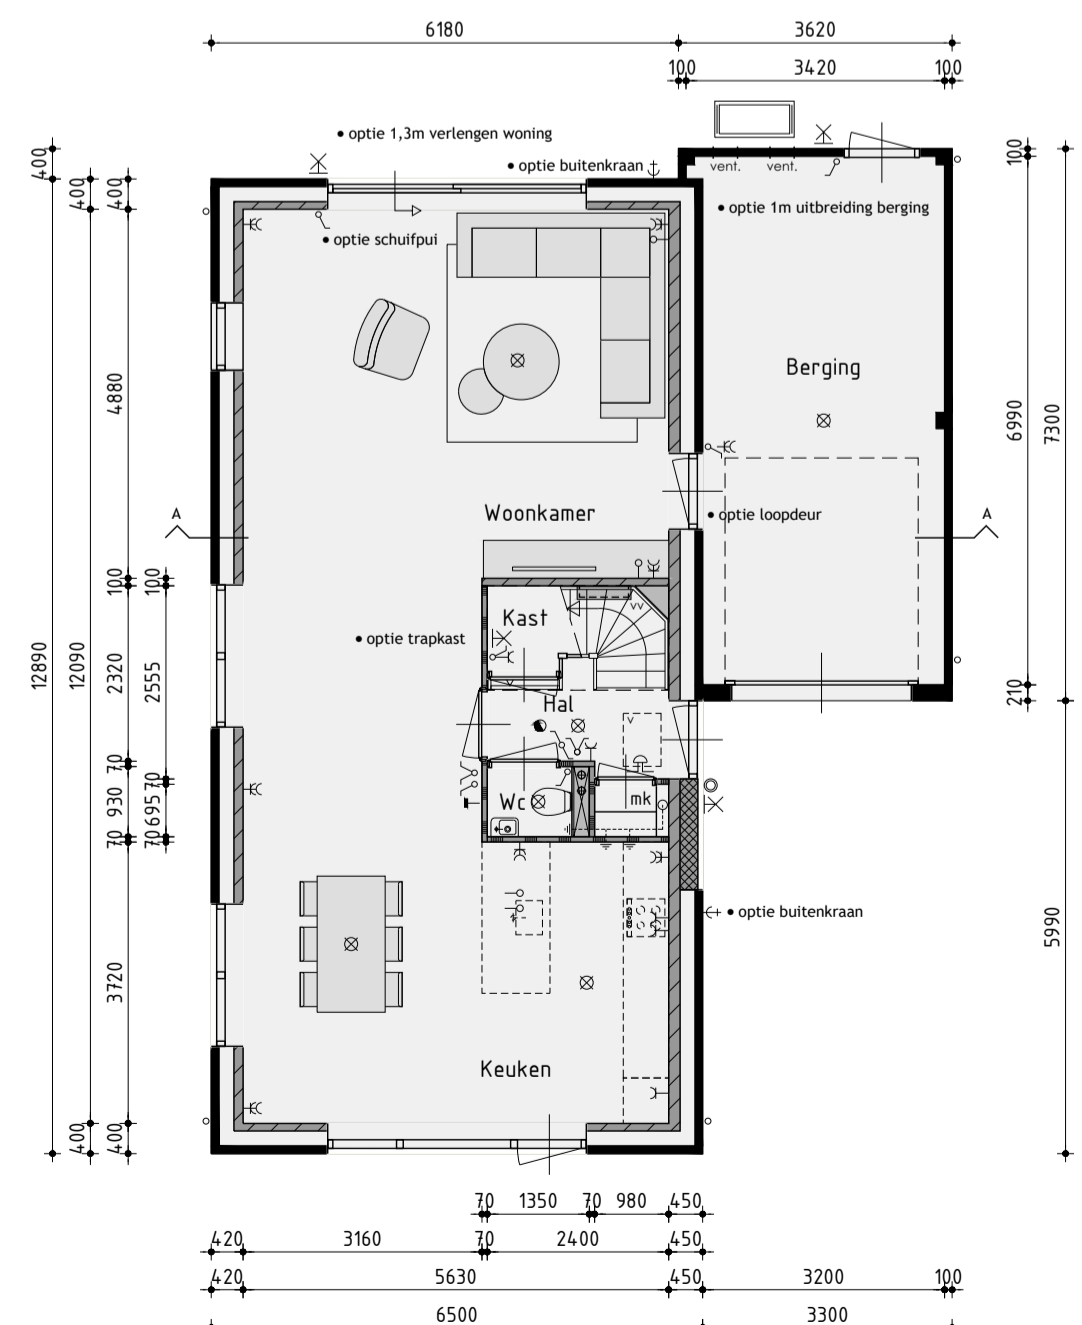


Begane grond
v.z.v. vloerverwarming exclusief berging

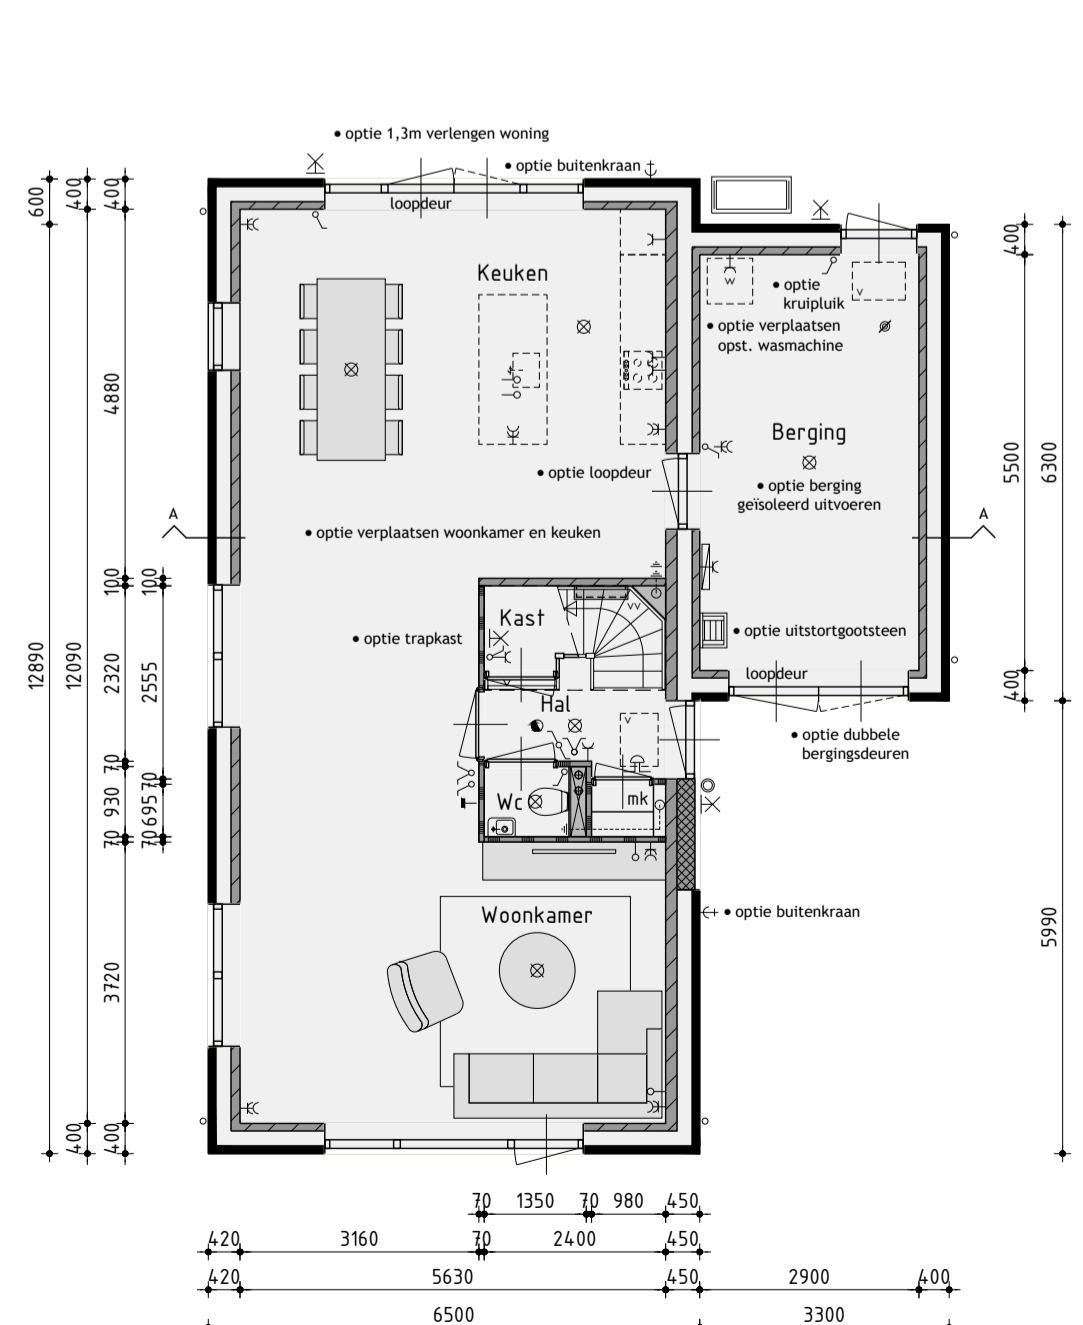

Begane grond
v.z.v. vloerverwarming exclusief berging

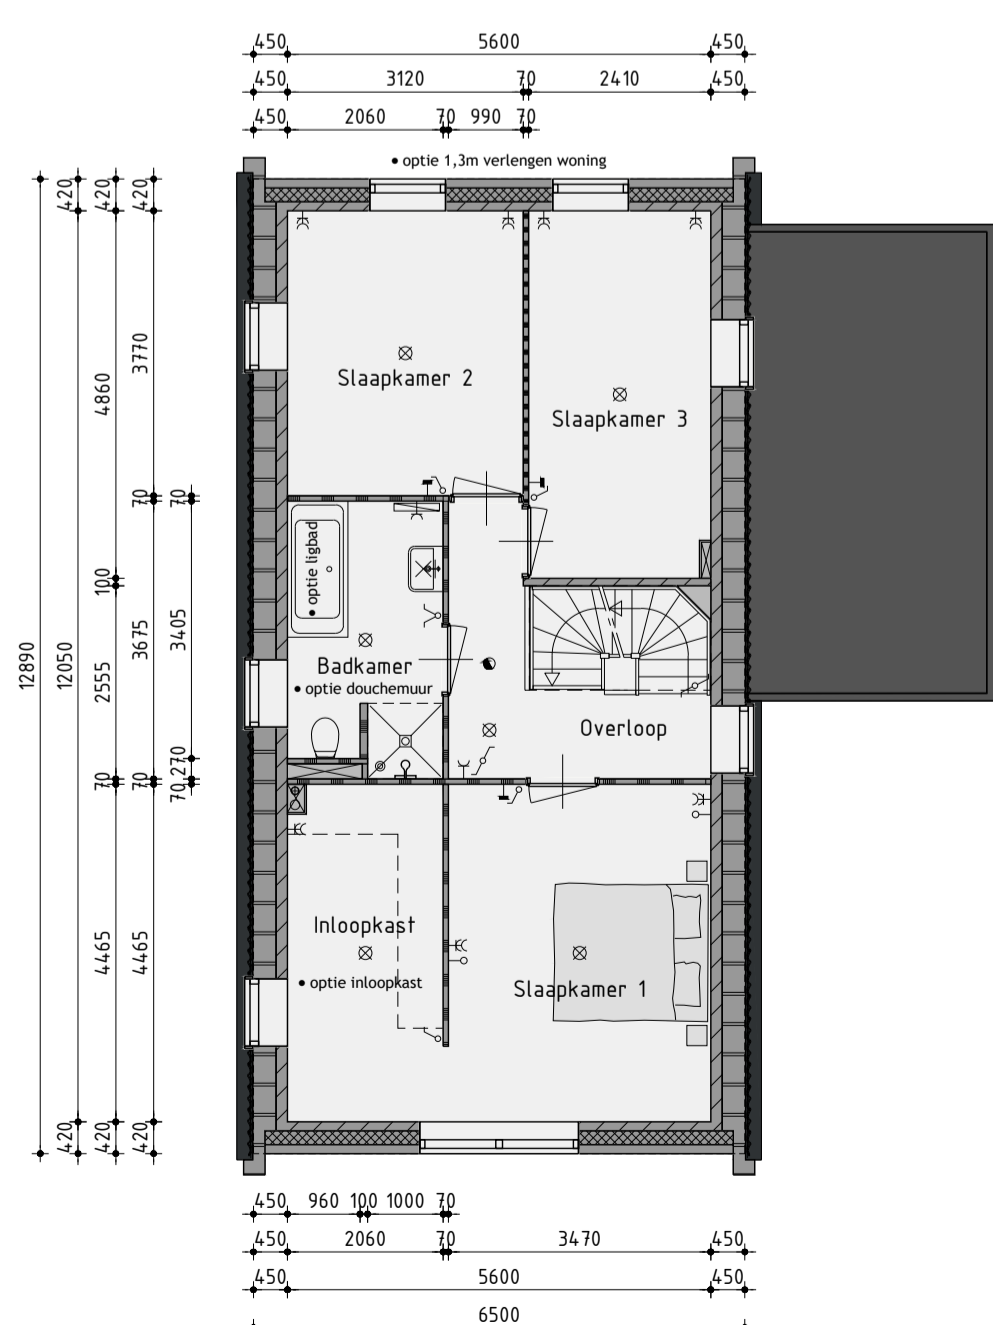

1ste Verdieping
v.z.v. vloerverwarming

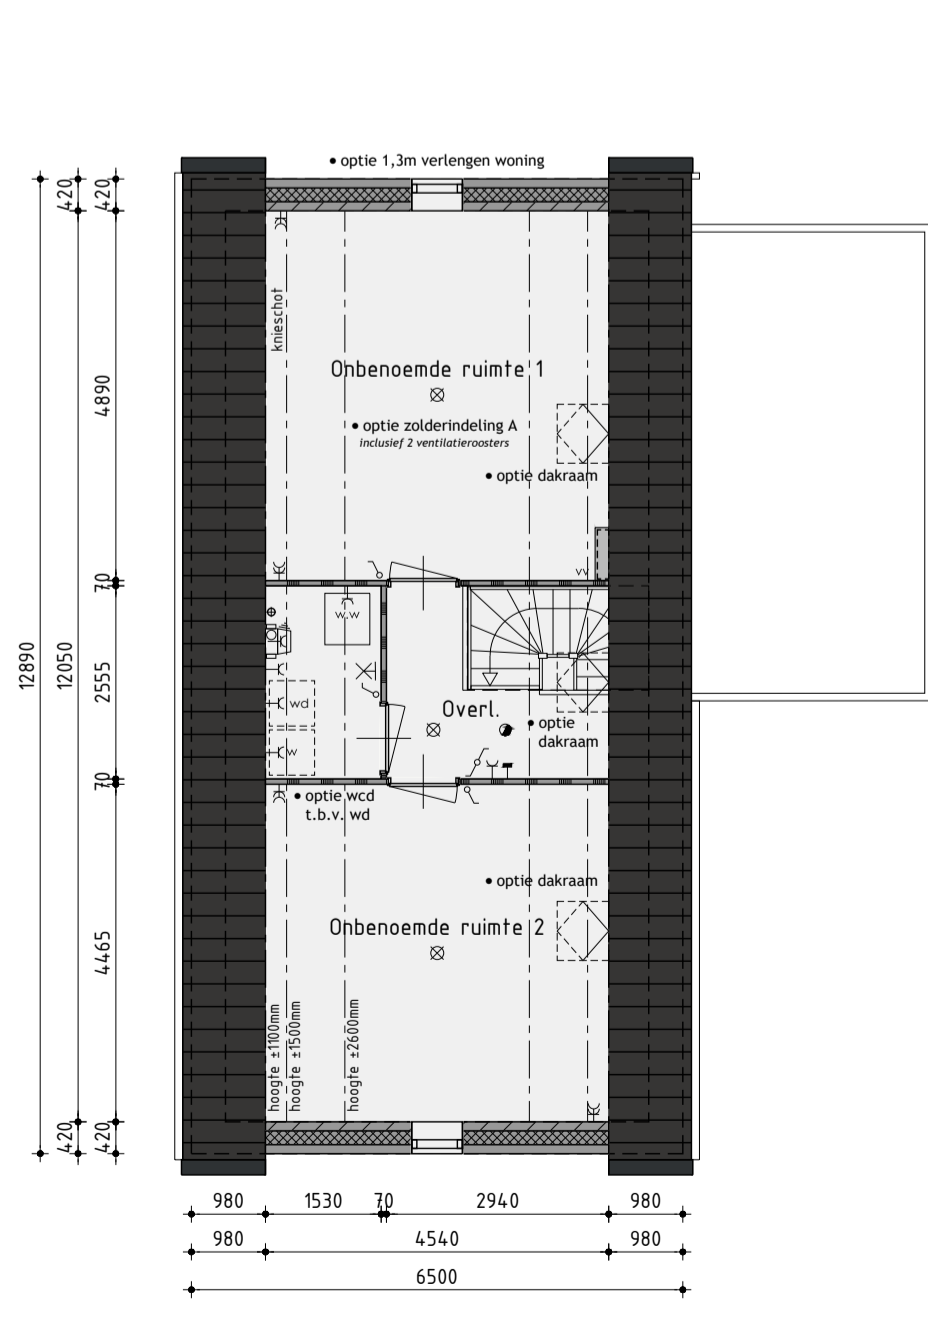

2de Verdieping
v.z.v. vloerverwarming
de onbenoemde ruimten voldoen niet aan de eisen voor het verblijven van personen op het gebied van o.a. daglicht, ventilatie, hoogte boven de trap, plafondhoogte en boilerinhoud van de warmtepomp.

Ontwikkeling: **bpd** Amsterdam
 Realisatie en copersbegeleiding: **AANNEMINGSBEDRIJF KUIN bv**
 De Tocht 5
 1611 HT Bovenkarspel
 (0228) 51 13 13
 info@kuinbv.nl

Ontwerp:
JUST ARCHITECTS

Bouwnummer 16
 Type B opties

Plan: Waterweide, eiland 1 te Grootebroek
 Gemeente Stede Broec
 Werknummer: 23301
 Formaat: A1
 Schaal: 1:100
 Getekend: Roy Zwagemaker
 Datum 1: 04-03-2023
 Datum 2: 24-04-2023
 Datum 3: 28-04-2023
 Datum 4: 08-05-2023
 Datum 5: 12-06-2023
 Datum 6:
 Datum 7:
 Datum 8:
 Datum 9:
 Datum 10:
 Datum 11:
 Datum 12:
 Bladnummer V-03-O

AANNEMINGSBEDRIJF **KUIN bv**